


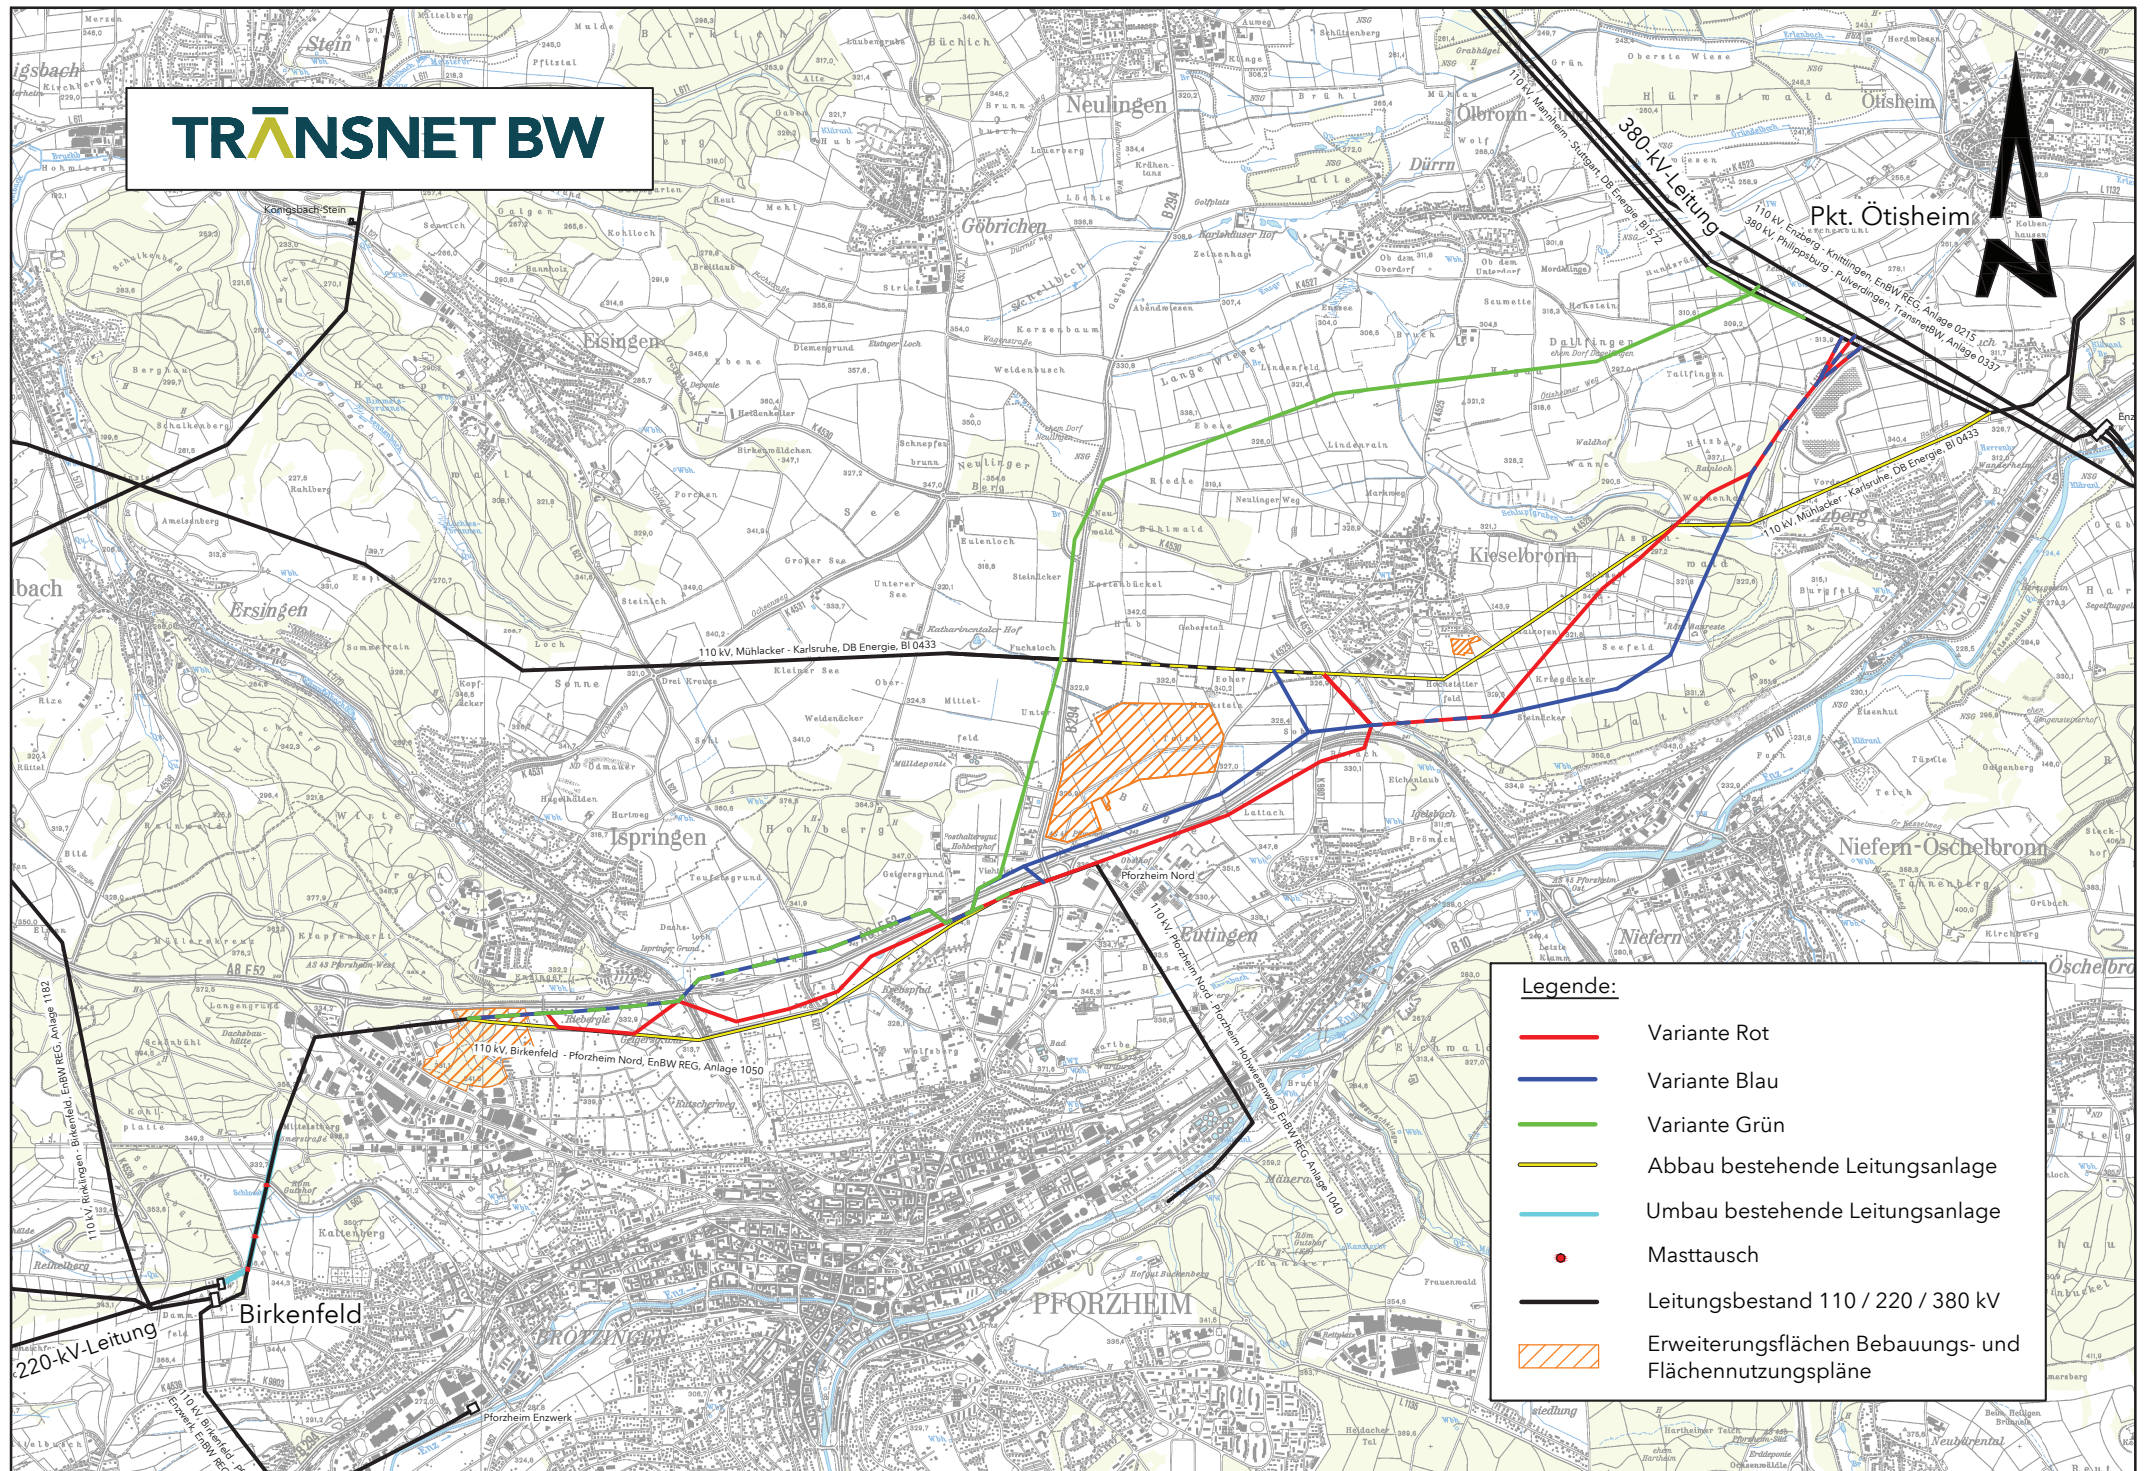

Legende:

- Variante Rot
- Variante Blau
- Variante Grün
- Abbau bestehende Leitungsanlage
- Umbau bestehende Leitungsanlage
- Masttausch
- Leitungsbestand 110 / 220 / 380 kV
- ▨ Erweiterungsflächen Bebauungs- und Flächennutzungspläne