


Umspannwerk Goldshöfe

Rückbau 220-kV-Schaltanlage

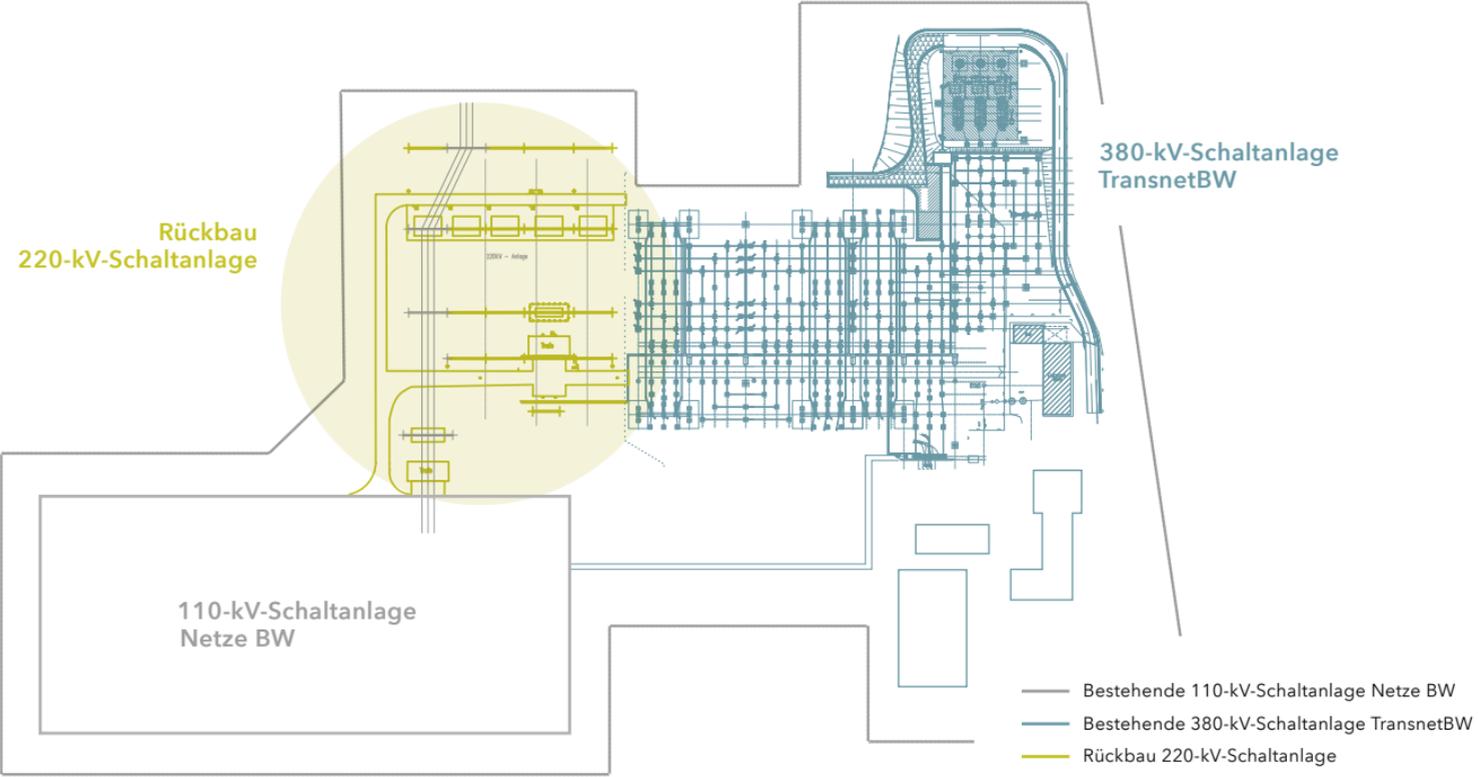

Rückbau
220-kV-Schaltanlage

110-kV-Schaltanlage
Netze BW

380-kV-Schaltanlage
TransnetBW

- Bestehende 110-kV-Schaltanlage Netze BW
- Bestehende 380-kV-Schaltanlage TransnetBW
- Rückbau 220-kV-Schaltanlage